


KULTUR+KONGRESS ZENTRUM ROSENHEIM

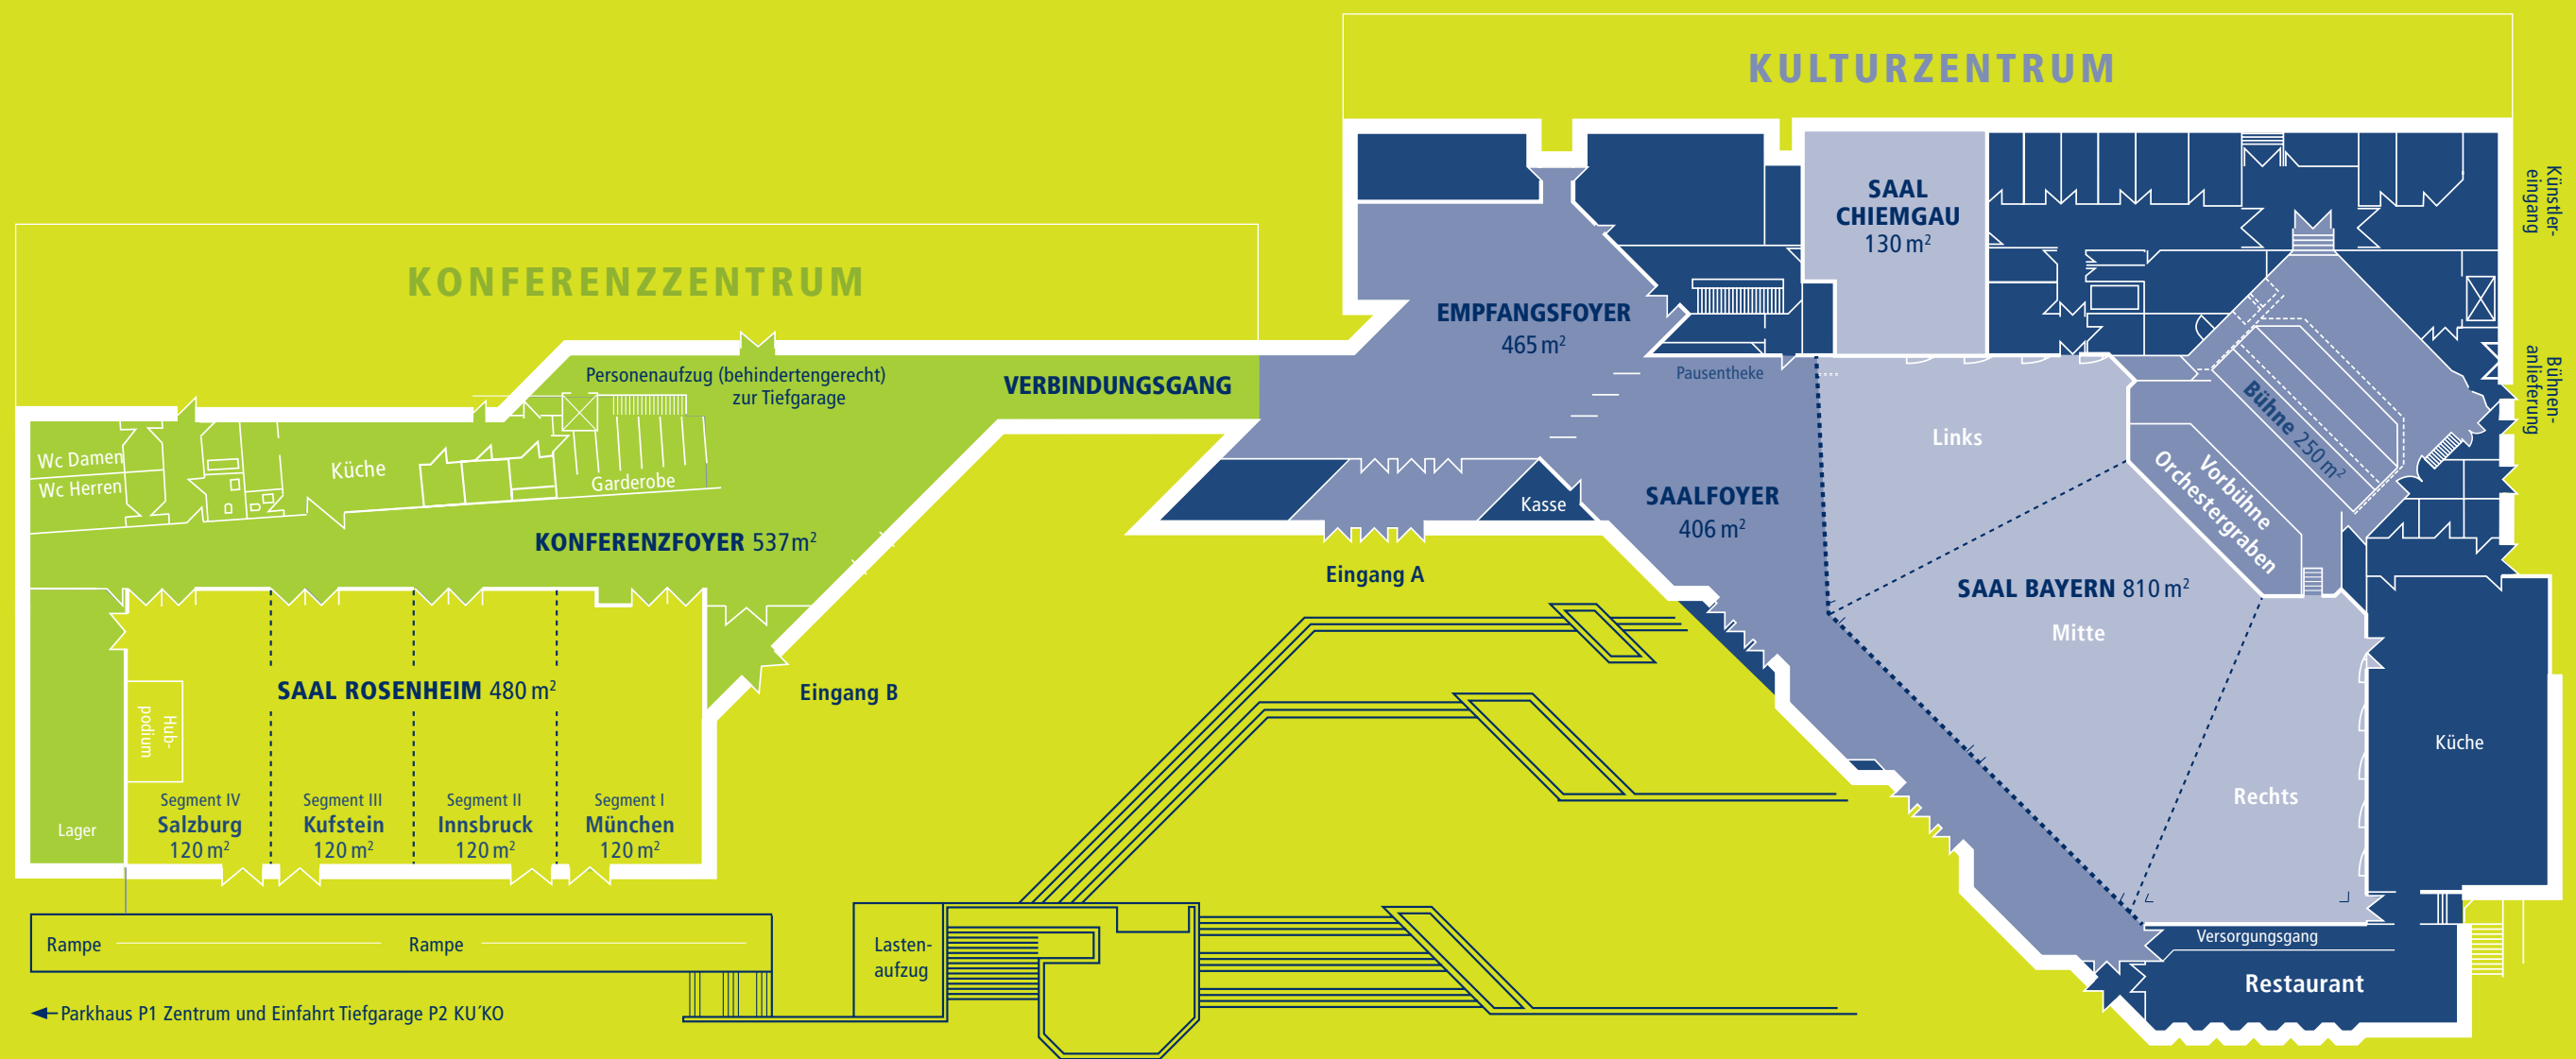

ÜBERSICHT KONFERENZZENTRUM

BESTUHLUNG	SAAL ROSENHEIM					KONFERENZFOYER
	Salzburg	Kufstein	Innsbruck	München	Gesamt	
Quadratmeter	120	120	120	120	480	537
Reihe	100	100	100	100	450	-
Parlamentarisch	65	65	65	65	300	-
Bankett Eckig	80	80	80	80	430	124
Bankett Rund	80	80	80	80	400	80

ÜBERSICHT KULTURZENTRUM

BESTUHLUNG	SAAL BAYERN				EMPFANGS-FOYER	SAALFOYER	CHIEMGAU	RESTAURANT
	Links	Mitte	Rechts	Gesamt				
Quadratmeter	195	420	195	810	465	406	130	105
Reihe	285	584	275	1147	-	1634	130	40
Parlamentarisch	135	300	135	570	-	-	70	20
Bankett Eckig	120	384	120	818	-	1066	88	54
Bankett Rund	130	270	130	580	-	800	80	40

ÜBERSICHTSPLAN
KULTUR+KONGRESS
ZENTRUM ROSENHEIM