


KULTUR+KONGRESS ZENTRUM ROSENHEIM

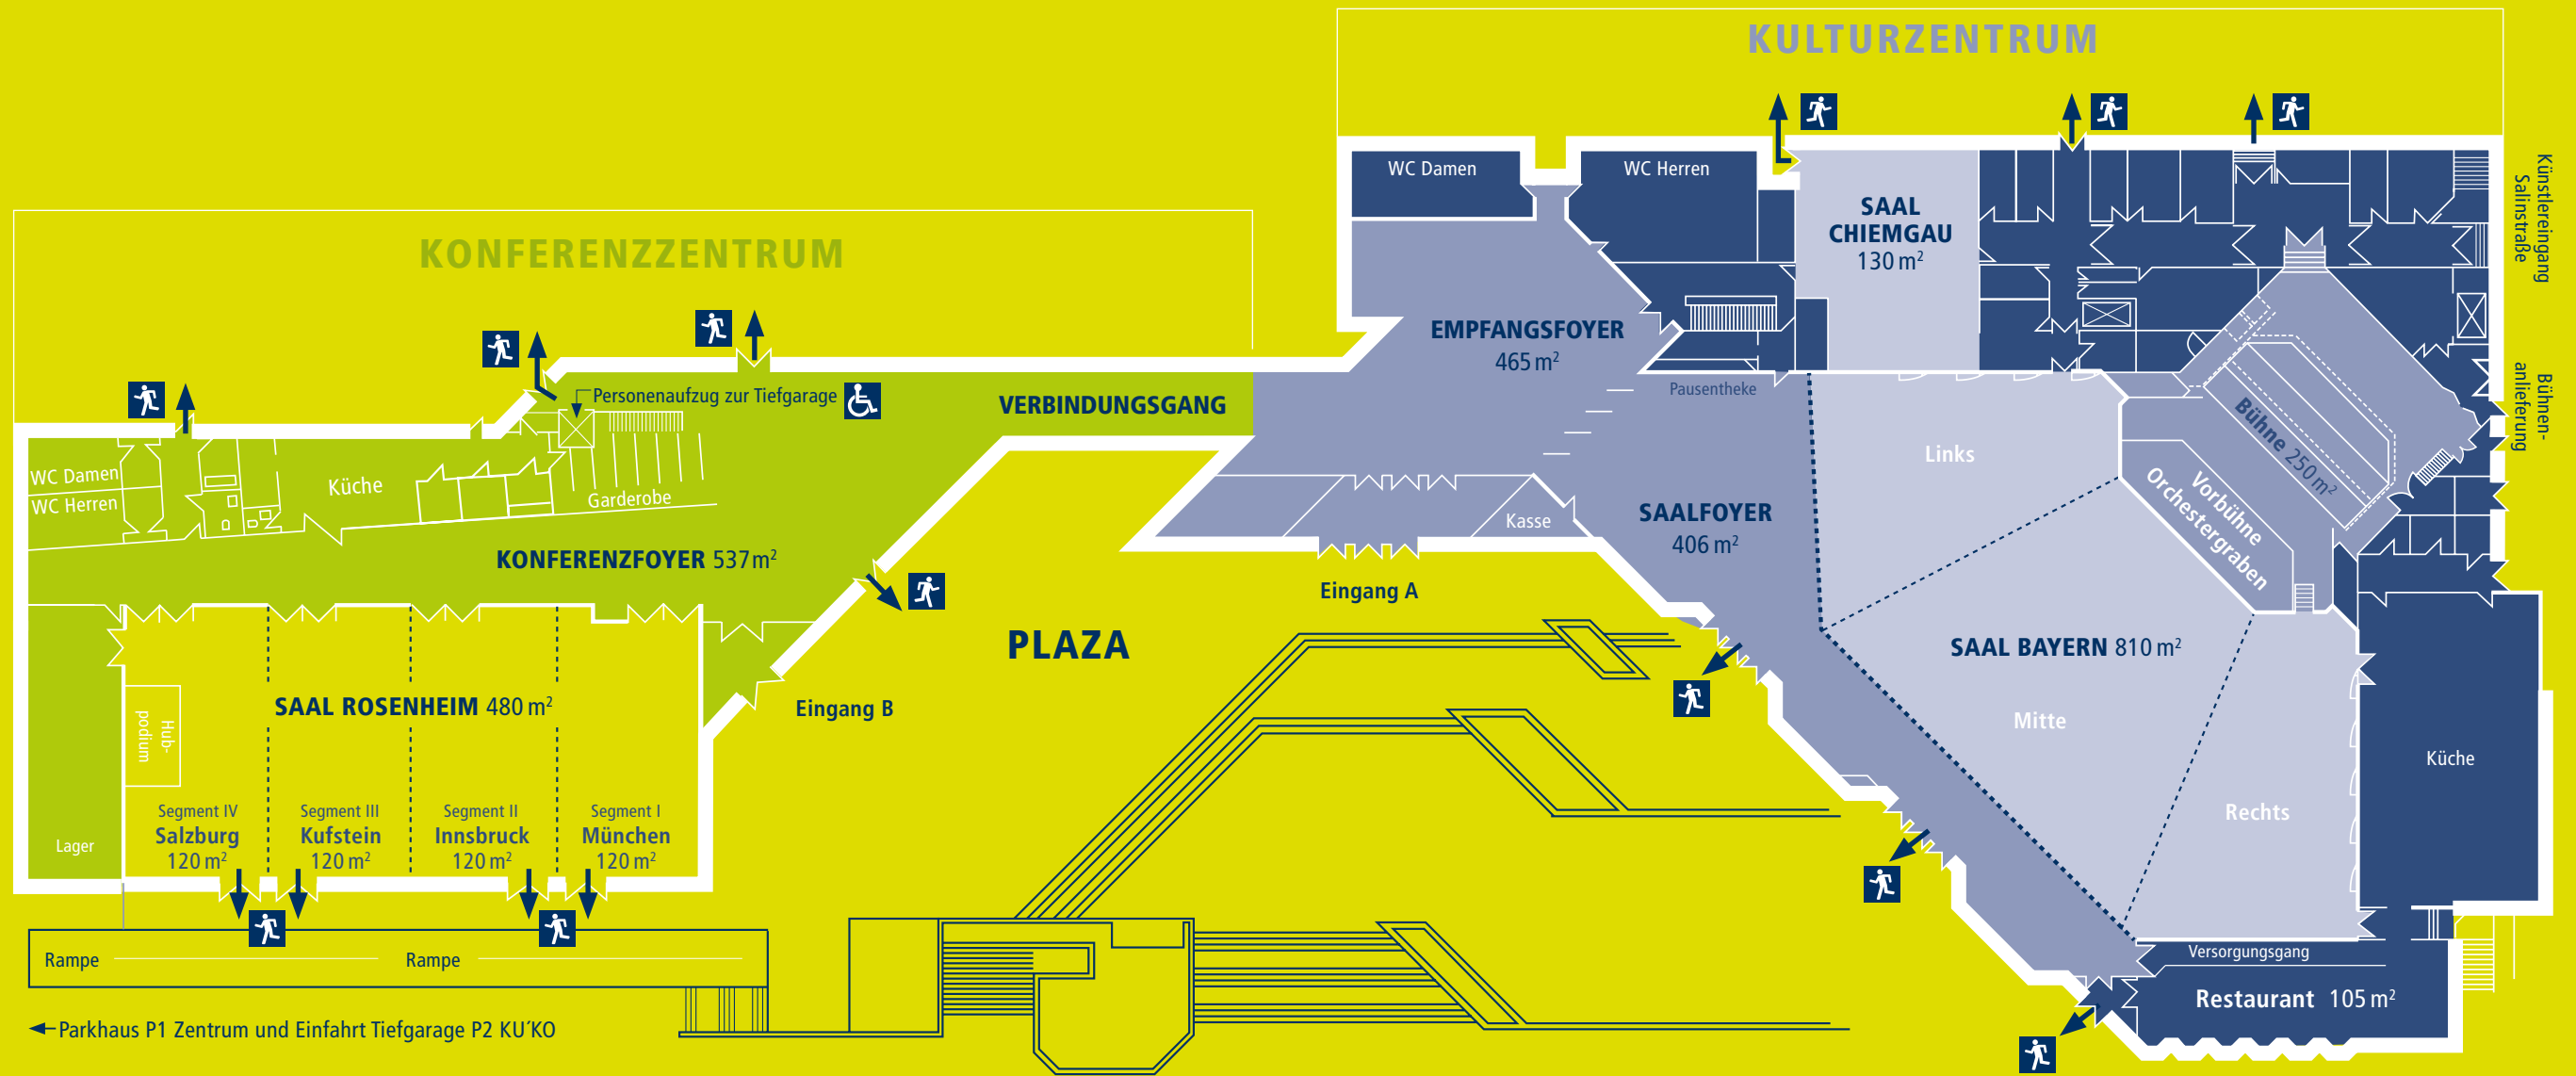

ÜBERSICHT KONFERENZZENTRUM

BESTUHLUNG MAXIMAL	SAAL ROSENHEIM				GESAMT	KONFERENZFOYER
	SALZBURG	KUFSTEIN	INNSBRUCK	MÜNCHEN		
Quadratmeter	120	120	120	120	480	537
Reihe	100	100	100	100	450	-
Parlamentarisch	65	65	65	65	300	-
Bankett Eckig	80	80	80	80	430	124
Bankett Rund	80	80	80	80	400	80

ÜBERSICHT KULTURZENTRUM

BESTUHLUNG MAXIMAL	SAAL BAYERN GESAMT	EMPFANGS- FOYER	SAAL BAYERN+ SAALFOYER	SAAL CHIEMGAU	RESTAURANT
Quadratmeter	810	465	1216	130	105
Reihe	1143	-	1634	100	40
Parlamentarisch	570	-	-	60	20
Bankett Eckig	818	-	1066	80	54
Bankett Rund	580	-	800	80	40